


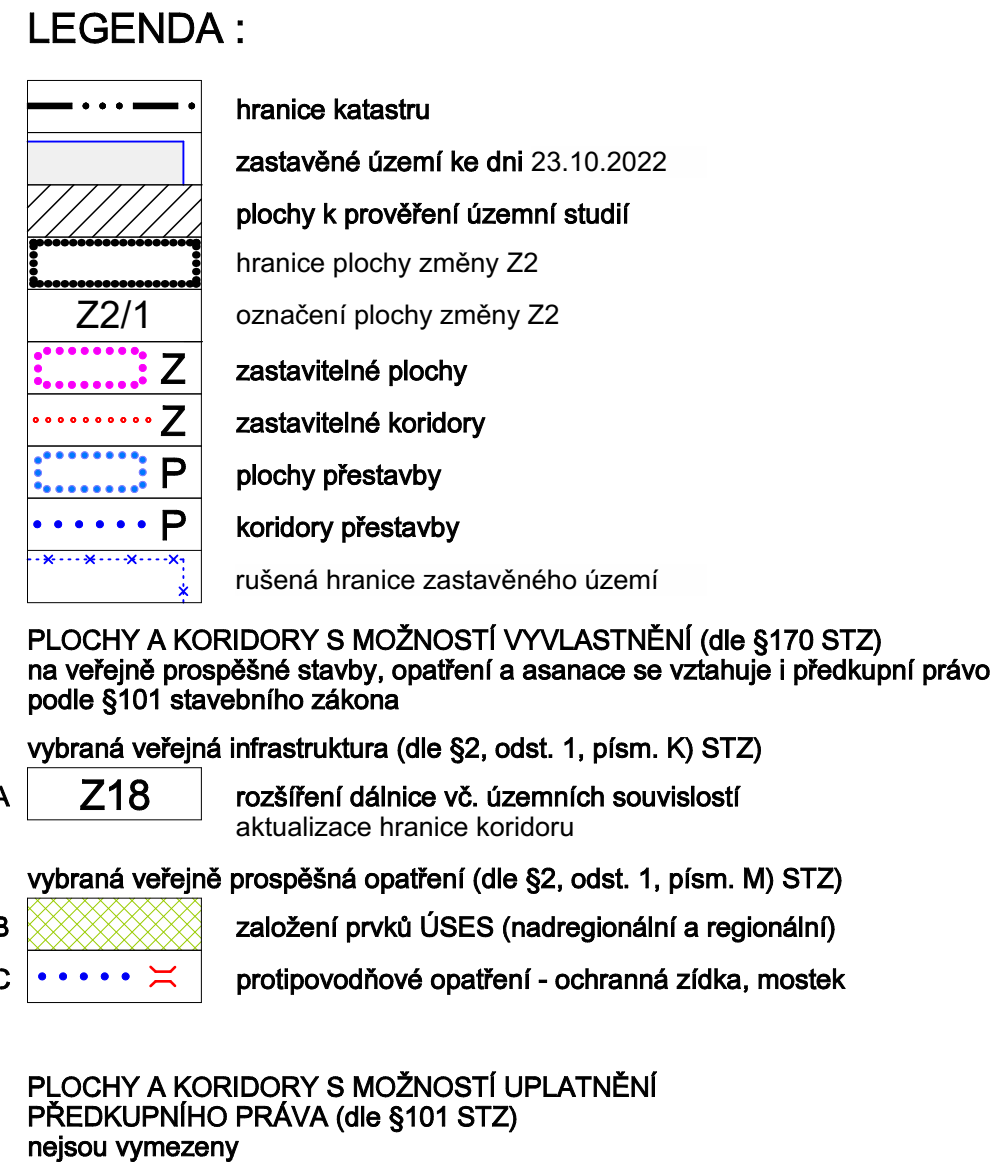

POŘIZOVATEL: Městský úřad Šlapanice, odbor výstavby, oddělení územního plánování a památkové péče

ZPRACOVATEL: Ing. arch. Karel Bařínka

SPOLUPRÁCE: Ing. arch. Jiří Šnerch, Jan Hanousek Architekti

DATUM: říjen 2023

MĚŘÍTKO: 1:5000, 1:5434,31

kbd&p
architects

B.7 - Výkres veřejně prospěšných staveb, opatření a asanací