

Smlouva o dílo

uzavřená ve smyslu ustanovení § 2586 a násl. zákona č. 89/2012 Sb., občanského zákoníku, ve znění pozdějších předpisů

Smluvní strany:

Objednatel:

Obec VELATICE

jednající: Ing. Tomáš Šenkyřík, starosta obce

se sídlem: Velatice 92, 664 05

IČ: 00488364

Bankovní spojení: Sberbank, č. ú. 4010038588/6800

a

Zhotovitel:

Klempřství Vladimír Brabec

zastoupená: Vladimírem Brabcem

se sídlem: Oulehla 484, Pozořice, 664 07

IČO: 07000308 DIČ: není plátce

Bankovní spojení: Air Bank a.s., č. ú. 1743831010/3030

Smluvní strany vědomy si svých závazků v této smlouvě obsažených a s úmyslem být touto smlouvou vázány, se dohodly na následujícím znění smlouvy:

1. Úvodní ustanovení

Smluvní strany uzavírají tuto Smlouvu o dílo na realizaci stavby „Oprava střechy Mateřské školy Velatice“.

2. Předmět smlouvy

2.1. Zhotovitel se zavazuje zhotovit pro objednatele stavbu:

2.1.1. Oprava střechy Mateřské školy, č.p. 159, Velatice

v rozsahu specifikace díla formou zjednodušené projektové dokumentace, která tvoří přílohu č. 1 této Smlouvy (dále jen „**dílo**“).

2.2. Zhotovitel podpisem této smlouvy stvrzuje, že se s rozsahem a povahou díla seznámil, že mu jsou známy veškeré technické, kvalitativní a jiné podmínky nezbytné k realizaci díla. Zhotovitel rovněž prohlašuje, že disponuje takovými kapacitami a odbornými znalostmi, které jsou k provedení díla nezbytné, a že je schopen a ochoten dílo v tomto rozsahu zhotovit.

- 2.3. Zhotovitel předá protokolárně dílo ve smluvném rozsahu bez zjevných vad a nedodělků, které by bránily úspěšnému převzetí díla objednatelem.
- 2.4. Objednatel prohlašuje, že má dostatek finančních prostředků na úhradu zhotovení díla a zavazuje se za řádně provedené a převzaté dílo zaplatit zhotoviteli cenu ve výši a v termínech v této smlouvě sjednaných.
- 2.5. Dokončením díla se rozumí úplné dokončení zhotovení díla v plném rozsahu, vyklizení místa realizace díla, předání všech souvisejících dokladů o předepsaných zkouškách a revizích (zejména vyhodnocení laboratorních analýz) a podepsání protokolu o předání a převzetí díla. V protokolu o předání a převzetí díla se mimo jiné uvede soupis všech případných nedodělků s uvedením termínu jejich odstranění. V takovém případě si objednatel vyhrazuje právo dílo nepřevzít, a to až do odstranění veškerých vad. Důvody odmítnutí díla uvede objednatel v protokolu o předání a převzetí díla.

3. Místo a doba plnění

- 3.1. Místem plnění je budova Mateřské školy, č.p. 159, Velatice
- 3.2. Zhotovitel je oprávněn zahájit plnění dle této smlouvy ihned po nabytí účinnosti této smlouvy.
- 3.3. Zhotovitel se zavazuje dokončit dílo včetně podpisu protokolu o předání a převzetí díla oběma smluvními stranami, nejpozději **do 4 měsíců**.

4. Cena díla a platební podmínky

- 4.1. Smluvní strany se dohodly, že výsledná cena díla tj. 453.621,- Kč vč. DPH bude stanovena na základě následujících položkových cen:

Materiál	268.048,- Kč vč. DPH
Demontážní práce	62.850,- Kč vč. DPH
Montážní práce	100.480,- Kč vč. DPH
Režijní náklady	22.243,- Kč vč. DPH
- 4.2. Cena díla bude uhrazena na základě faktury, která bude vystavená zhotovitelem nejdříve po řádném dokončení díla a jeho převzetí objednatelem, ve smyslu odst. 2.5 této smlouvy.
- 4.3. Součástí faktury bude soupis prací vypracovaný dle položkových cen v odst. 4.1 této Smlouvy, který bude potvrzený podpisem objednatele.
- 4.4. Z faktury bude odečtena záloha
- 4.5. Datem zdanitelného plnění je den vystavení faktury. Splatnost faktury je třicet (30) dnů ode dne jejího doručení objednateli.
- 4.6. Cena díla zahrnuje náklady na koordinaci a odborné vedení všech prací a dodávek v souvislosti s plněním této smlouvy, zajištění bezpečnosti práce včetně okolí místa stavby. Cena obsahuje veškeré náklady nezbytné k realizaci díla, veškeré poplatky za uložení a skladování odpadních materiálů, případné inflační nárůsty cen, náklady na zařízení místa stavby, mimostaveništní dopravu a pojištění.

5. Povinnosti zhotovitele

- 5.1. Zhotovitel zajistí na svoje náklady likvidaci veškerých odpadů vzniklých v souvislosti s jeho činností a provede potřebná opatření k zajištění minimalizace škodlivých vlivů na životní prostředí.

- 5.2. Odborné práce musí vykonávat pracovníci zhotovitele nebo jeho subdodavatelé mající příslušnou kvalifikaci. Doklad o kvalifikaci pracovníků je zhotovitel na požádání objednatele povinen doložit.
- 5.3. Po dobu stavby je zhotovitel odpovědný za újmu vzniklou jeho činností při realizaci díla a je povinen jejich následky neprodleně odstranit.
- 5.4. Zhotovitel prohlašuje, že je pojištěn proti škodám způsobeným jeho činností, včetně škod způsobených pracovníky zhotovitele i jeho subdodavatelů.
- 5.5. Zhotovitel se zavazuje vyzvat objednatele k předání a převzetí díla v místě plnění nejpozději tři (3) pracovní dny předem.
- 5.6. Zhotovitel je povinen připravit a doložit k převjímacímu řízení všechny doklady potřebné k předání díla.

6. Záruka a odpovědnost za vady

- 6.1. Zhotovitel přejímá záruku za jakost díla, t.j. že dílo bude způsobilé ke smluvnímu účelu a zachová si po tuto dobu smlouvené vlastnosti minimálně po **dobu 36 měsíců**.
- 6.2. Zhotovitel prohlašuje, že dílo bude mít dohodnuté vlastnosti dle této smlouvy a technických norem, které se na provádění díla vztahují. Veškeré stavební práce a použité materiály musí odpovídat příslušným ČSN a technickým předpisům a musí být schváleny k použití v České republice.
- 6.3. Reklamáce vad musí být písemné, vady musí být popsány nebo musí být uvedeno, jak se projevují a reklamáce musí být doručena zhotoviteli.
- 6.4. Zhotovitel je povinen se vyjádřit k reklamaci do tří (3) pracovních dnů po doručení reklamáce.
- 6.5. V záruční době je povinen zhotovitel odstranit vady do dvaceti (20) kalendářních dnů od obdržení reklamáce. Není-li zhotovitel schopen odstranit vady v této lhůtě, dohodne se písemně na lhůtě s objednatelem.
- 6.6. Nenastoupí-li zhotovitel k odstranění reklamované vady ani do třiceti (30) dnů po obdržení reklamáce, je objednatel oprávněn pověřit odstraněním vady jiného dodavatele. Veškeré takto vzniklé náklady uhradí zhotovitel.
- 6.7. Zhotovitel se zavazuje v záruční lhůtě odstranit i vady mimo reklamaci, vzniklé nesprávným užíváním díla objednatelem, a to proti uhrazení prací vynaložených zhotovitelem k uvedení díla nebo jeho částí do provozuschopného stavu, za odsouhlasených platebních podmínek.

7. Smluvní pokuty

- 7.1. V případě prodlení zhotovitele s termínem dokončení díla dle odst. 3.3 této smlouvy se zhotovitel zavazuje objednateli uhradit smluvní pokutu ve výši 0,05% celkové ceny díla bez DPH za každý i započatý den prodlení.
- 7.2. V případě prodlení zhotovitele s termínem odstranit vady díla dle odst. 6.5 této smlouvy se zhotovitel zavazuje objednateli uhradit smluvní pokutu ve výši 0,025% celkové ceny díla bez DPH za každý i započatý den prodlení. Zhotovitel se zavazuje uhradit smluvní pokutu i v případě, že objednatel bude postupovat dle odst. 6.6 této smlouvy.
- 7.3. V případě prodlení objednatele s placením faktury, uhradí objednatel zhotoviteli úrok z prodlení v zákonné výši za každý i započatý den prodlení.

- 7.4. Smluvní pokuta je splatná ve lhůtě patnácti (15) kalendářních dnů ode dne doručení výzvy k úhradě předmětné smluvní pokuty.
- 7.5. Vznikem nároku na uplatnění smluvní pokuty dle této smlouvy není dotčen nárok smluvní strany na náhradu újmy v plné výši.

8. Ostatní ujednání

- 8.1. Nebezpečí škody na věci přechází na objednatele dnem dokončení díla a jeho převzetí objednatelem, ve smyslu odst. 2.5 této smlouvy.
- 8.2. Zhotovitel je povinen před zahájením prací seznámit svoje pracovníky se zásadami bezpečného a slušného chování na pracovišti a možnými místy a zdroji ohrožení.
- 8.3. Zhotovitel se zavazuje dodržovat předpisy Bezpečnosti a ochrany zdraví při práci a Požární ochrany a přebírá odpovědnost za případné škody způsobené v souvislosti s plněním předmětu smlouvy.
- 8.4. Zhotovitel souhlasí se zveřejněním této smlouvy na webových stránkách objednatele.

9. Odstoupení od smlouvy

- 9.1. Objednatel může odstoupit od smlouvy (z důvodu hrubého neplnění smluvních závazků zhotovitelem) v případě:

- že zhotovitel provádí dílo v prokazatelně nízké kvalitě (pokud práce, které vykazují nedostatky, které zhotovitel nenahradil pracemi bezvadnými, má navíc objednatel právo nechat tyto vady odstranit na náklady zhotovitele třetí osobou);
- že zhotovitel postoupí zakázku tvořící předmět díla jinému zhotoviteli;
- že zhotovitel je v podstatném prodlení se zhotovením díla, za podstatné prodlení se považuje doba delší, než 30 kalendářních dnů;

avšak teprve poté, kdy na hrubé neplnění smluvních závazků zhotovitele předem písemně upozornil a poskytl odpovídající lhůtu k nápravě (odpovídající lhůta k nápravě činí dle souhlasného prohlášení smluvních stran 5 kalendářních dnů).

- 9.2. Zhotovitel může odstoupit od smlouvy (z důvodu hrubého neplnění smluvních závazků objednatelem) v případě:

- že je objednatel v prodlení s úhradou faktury podle této smlouvy delším než 30 kalendářních dnů,

avšak teprve poté, kdy na hrubé neplnění smluvních závazků objednatele předem písemně upozornil a poskytl odpovídající lhůtu k nápravě (odpovídající lhůta k nápravě činí dle souhlasného prohlášení smluvních stran 5 kalendářních dnů).

- 9.3. Odstoupením od smlouvy zanikají všechna práva a povinnosti stran ze smlouvy, s výjimkou nároku na náhradu škody vzniklé porušením smlouvy a nároku na sjednané smluvní pokuty.
- 9.4. V případě odstoupení od smlouvy je objednatel povinen uhradit zhotoviteli také hodnotu do té doby řádně provedených a nevyfakturovaných prací.
- 9.5. Odstoupení od smlouvy je podmíněno písemným vyrozuměním druhé strany. Účinky odstoupení nastávají okamžikem doručení písemného oznámení o odstoupení druhé straně bez ohledu na to, zda toto oznámení o odstoupení bylo druhou smluvní stranou převzato či nikoliv.
- 9.6. Smluvní strany výslovně sjednaly, že v případě odstoupení od smlouvy, dle čl. 9.1 výše, má objednatel právo zadat dokončení díla jinému zhotoviteli. Výběr jiného

zhotovitele, a volba kritérií pro hodnocení nabídek zájemců o dokončení díla, je plně na uvážení objednatele.

10. Závěrečná ustanovení

- 10.1. Pokud není v této smlouvě ujednáno jinak, řídí se práva a povinnosti smluvních stran z této smlouvy ustanoveními občanského zákoníku.
- 10.2. Obě smluvní strany se zavazují neprodleně informovat druhou smluvní stranu o jakékoliv změně svého právního postavení, jakož i jiných změnách, které by mohly mít vliv na plnění této smlouvy.
- 10.3. Tuto smlouvu lze měnit jen písemnými číslovanými dodatky, podepsanými oprávněnými statutárními zástupci obou smluvních stran.
- 10.4. Nedílnou součástí smlouvy jsou tyto přílohy:
Příloha č. 1 Cenová nabídka
Příloha č. 2 Projektová dokumentace
- 10.5. Smlouva nabývá platnosti a účinnosti dnem podpisu oběma smluvními stranami.
- 10.6. Tato smlouva byla vyhotovena a smluvními stranami podepsána ve dvou (2) stejnopisech, z nichž každá ze stran obdrží po jednom (1) stejnopise.
- 10.7. Smluvní strany prohlašují, že si tuto smlouvu přečetly, že s jejím obsahem souhlasí a na důkaz toho k ní připojují svoje podpisy.

Objednatel

Ve Velaticích dne 26. 4. 2021



OBEC VELATICE
Velatice 92, 664 05
IČ: 488364

Obec Velatice

Ing. Tomáš Šenkyřík, starosta obce

Zhotovitel

Ve Velaticích dne 26. 4. 2021

klempířství

Vladimír Brabec

Cenová nabídka

Investor:

Mateřská škola Velatice, příspěvková organizace
Velatice 159
IČ: 75021579

I. Materiál

Položka	Počet ks	Cena za ks	Cena celkem
taška francouzská 14	4650	30,75 Kč	142 987 Kč
větrací taška fr. 14	40	107,79 Kč	4 311 Kč
hřebenáč drážkový fr.14	63	202,64 Kč	12 766 Kč
příchytka hřebene	63	4,70 Kč	296 Kč
držák hřebene latě	22	25,00 Kč	550 Kč
top-roll větrací pás hřebene	5	1 060,00 Kč	5 300 Kč
fólie difuzní 150+aplikační pás	6	2 400,00 Kč	14 400 Kč
ochranný pás proti ptákům	9	98,00 Kč	882 Kč
střešní lať 60x40	2472 bm	16,80 Kč	41 524 Kč
klempířský materiál (oplech.štítu)	30 bm	75,00 Kč	2 250 Kč
klempířský materiál (okapničky pod fólii)	42 bm	45,00 Kč	1 890 Kč
doprava	1	1 940,00 Kč	1 940 Kč
vykládka hydraulickou rukou	22	120,00 Kč	2 640 Kč
opotřebení palet	21	45,00 Kč	945 Kč
celkem materiál bez DPH			232 681 Kč
celkem materiál vč. 21% DPH			281 544 Kč

II. Demontáž

Položka	Počet ks	Cena za ks	Cena celkem
staré střešní krytiny	310 m2	85	26 350 Kč
demontáž latí+očištění krokvy	310 m2	40	12 400 Kč
odvoz staré krytiny	7	2800	19 600 Kč
odvoz střešních latí	1	2500	2 500 Kč
demontáž klempířských prvků	1	2000	2 000 Kč
celkem demontáž bez DPH			62 850 Kč

III. Montáž

Položka	Počet ks	Cena za ks	Cena celkem
okapnička pod fólií	41 bm	40 Kč	1 640 Kč
fólie+latě	310 m2	90 Kč	27 900 Kč
žlabový systém	41 bm	150 Kč	6 150 Kč
zavětrné listy (štíty)	30 bm	140 Kč	4 200 Kč
oplechování komínů	3	1 800 Kč	5 400 Kč
manžety vzduchotechniky	3	300 Kč	900 Kč
manžety stožáru	2	600 Kč	1 200 Kč
montáž střešního okna	1	1 200 Kč	1 200 Kč
ochranný pás proti ptákům	41 bm	30 Kč	1 230 Kč
montáž krytiny	310 m2	100 Kč	31 000 Kč
řez krytiny	30 bm	80 Kč	2 400 Kč
montáž hřebene	21 bm	160 Kč	3 360 Kč
manipulace materiálu	1	9 600 Kč	9 600 Kč
pronájem výtahu	1	4 300 Kč	4 300 Kč
celkem montáž bez DPH			100 480 Kč

IV. Doplnění

Položka	Počet ks	Cena za ks	Cena celkem
prostupová taška fr. 14 vč. montáže	2	1 652 Kč	3 304 Kč
celkem doplnění bez DPH			3 304 Kč

V. Odpočet

Položka	Počet ks	Cena za ks	Cena celkem
střešní latě ODPOČET	1000 bm	16,80 Kč	-16 800 Kč
celkem odpočet bez DPH			-16 800 Kč

celkem I., II. a III.

materiál	281 544 Kč
demontáž	62 850 Kč
montáž	100 480 Kč
	444 874 Kč

+ 5% režie 22 243 Kč

přičteno IV.

doplnění 3 304 Kč

odečteno V.

odpočet -16 800 Kč

celková cena

453 621 Kč

úč. DPH

Celková cena na akci investora činí 453.621 Kč.

Cena je neměnná.

Možné návrhy realizace: 19.-30.7. nebo 2.-13.8.


Termín realizace přizpůsobíme Vaším preferencím.

Prosím o sdělení Vašeho rozhodnutí na tel. 739 790 299, nebo prostřednictvím emailu: pavlinka-brabec@seznam.cz.

Těšíme se na spolupráci s Vámi.

V Pozořicích dne 7.4.2021

Brabec

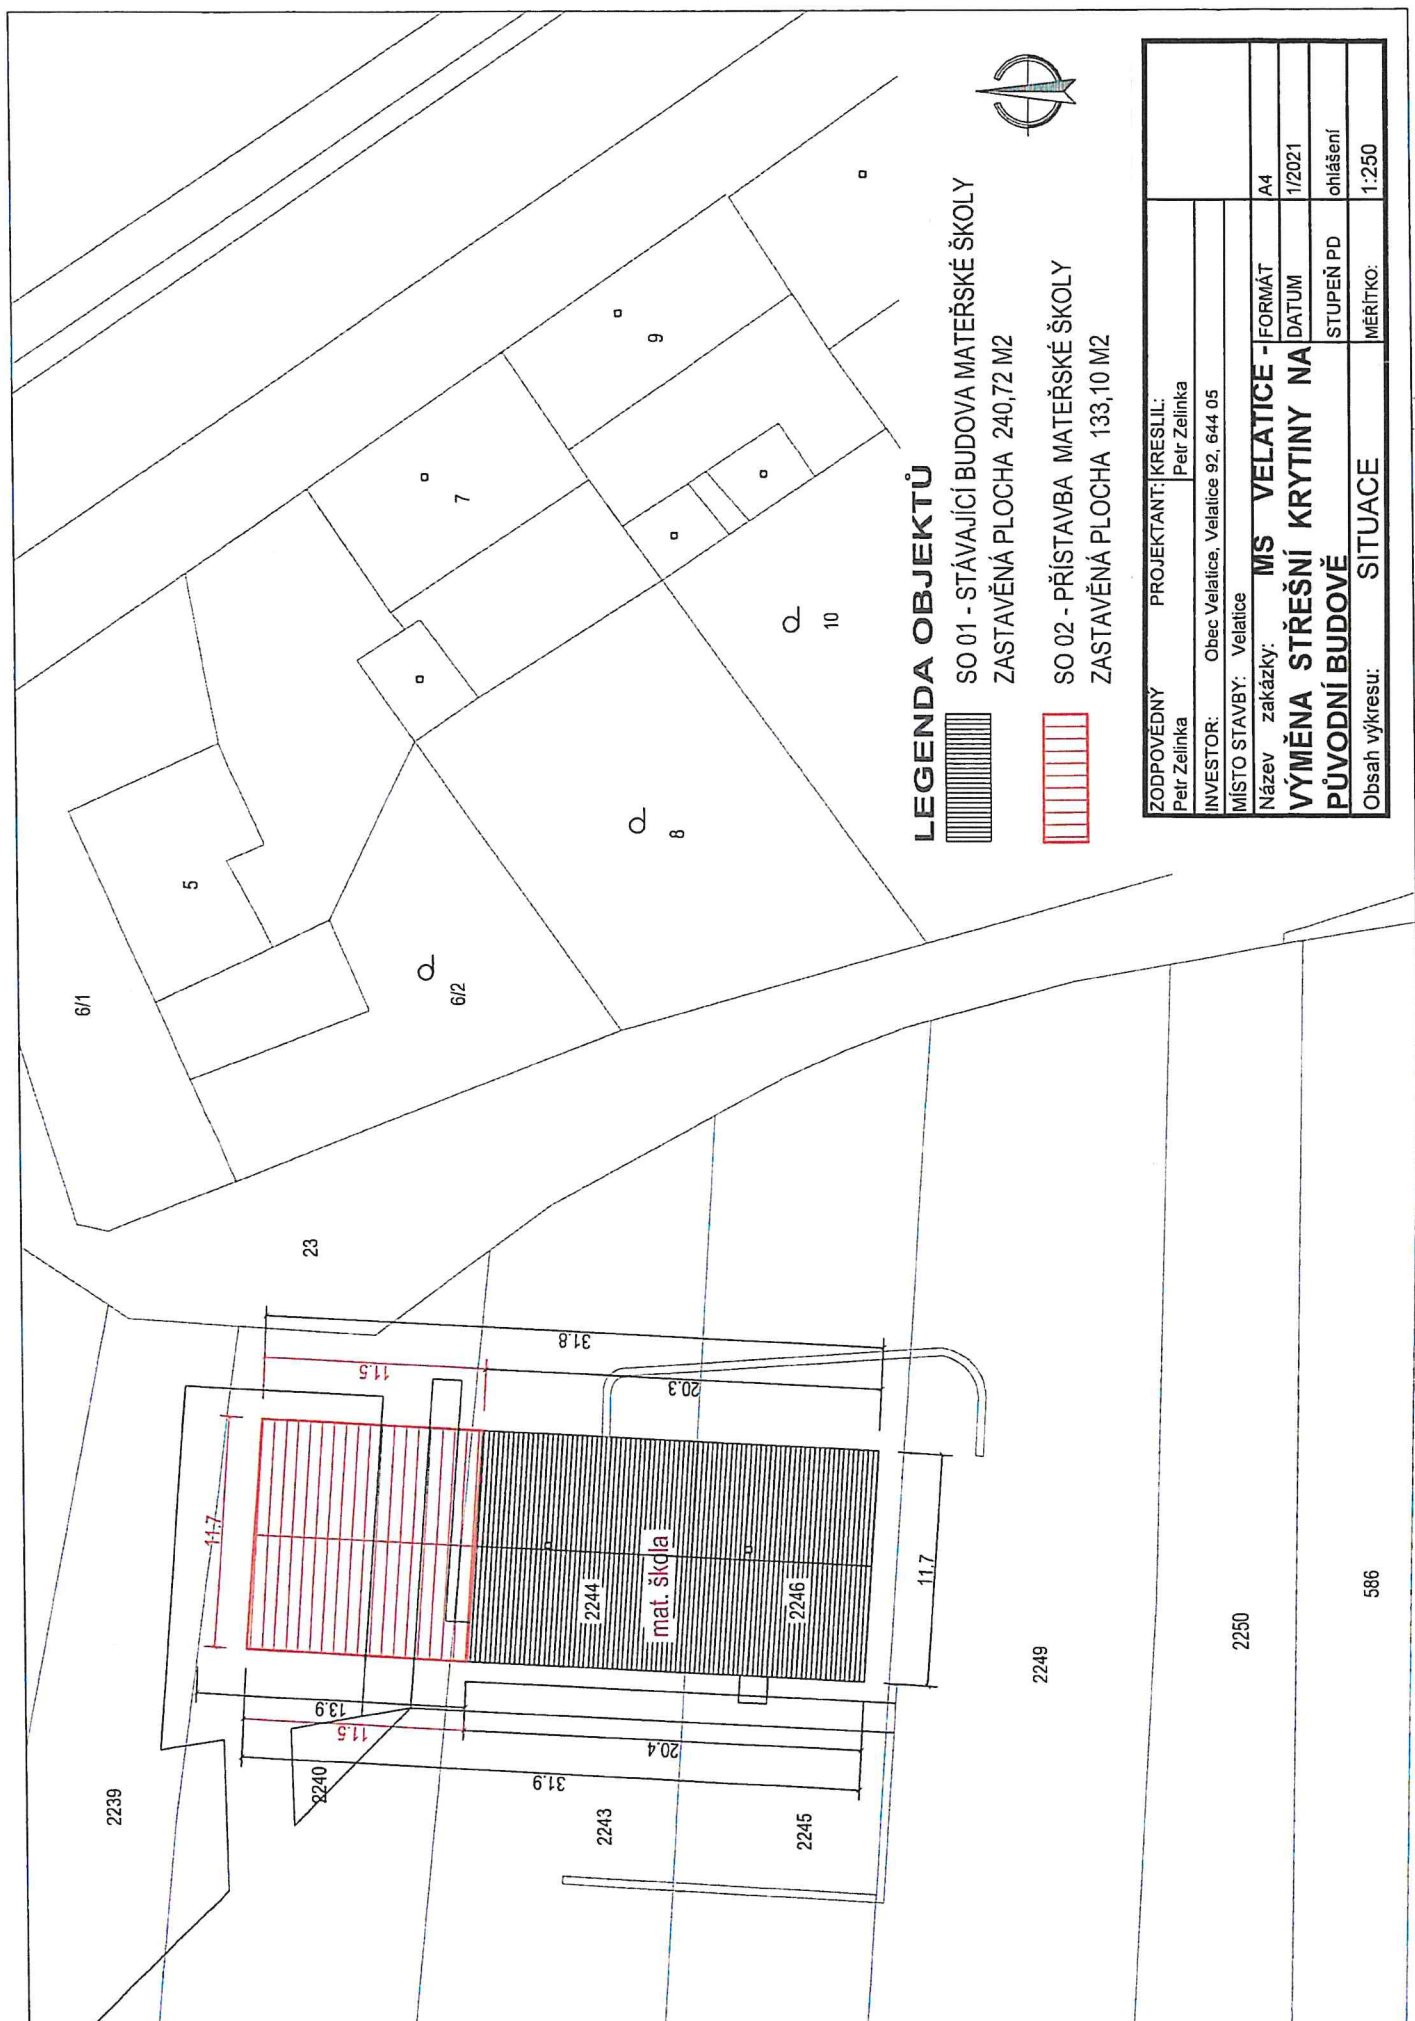

LEGENDA OBJEKTŮ

-  SO 01 - STÁVAJÍCÍ BUDOVA MATĚRSKÉ ŠKOLY
ZASTAVĚNÁ PLOCHA 240,72 M2
-  SO 02 - PŘÍSTAVBA MATĚRSKÉ ŠKOLY
ZASTAVĚNÁ PLOCHA 133,10 M2

ZODPOVĚDNÝ Petr Zelinka	PROJEKTANT: KRESLIL: Petr Zelinka			
	INVESTOR: Obec Velatice, Velatice 92, 644 05			
MÍSTO STAVBY: Velatice				
Název zakázky: MS VELATICE - FORMÁT				A4
VÝMĚNA STŘEŠNÍ KRYTINY NA		DATUM		1/2021
PŮVODNÍ BUDOVĚ		STUPEŇ PD		ohlášení
Obsah výkresu: SITUACE		MĚŘÍTKO:		1:250

2250

586

LEGENDA MATERIÁLŮ

KERAMICKÁ PLEČENÁ STŘEŠNÍ KRYTINA FRANCOUZSKÁ 14

LEGENDA OBJEKTŮ A BAREV


SD 01 - STAVAJÍCÍ BUDOVA MATEŘSKÉ ŠKOLY
SD 02 - PŘÍSTAVBA MATEŘSKÉ ŠKOLY

LEGENDA PRVKŮ NA STŘEŠE

- ① STŘEŠNÍ ZLATÝ Z POZINKOVÉHO PLECHU OPATŘENÉ SYNTETICKÝM MATEŘEM
- ② HADSTŘEŠNÍ ČÁST KOKHROVÝCH TĚLES, LÚČOVÉ ZDVO SPÁROVÁNÍ ČERVENOU MALTOU
- ③ HADSTŘEŠNÍ ČÁST SPŘO ROURY, VZDUCHOTECHNIKA ODVĚTRÁNÍ KUCHYNĚ
- ④ STŘEŠNÍ OKNO VELUX TYP 100 MM

TECHNICKÉ PARAMETRY

SD 01 - STAVAJÍCÍ BUDOVA
PLOCHA STŘECHY: 310 M²
DĚLKA HŘEBEJE: 20 695,14
SKLON STŘECHY: 36 STUPŇŮ - 72,65%
SD 02 - PŘÍSTAVBA
PLOCHA STŘECHY: 175,4 M²
DĚLKA HŘEBEJE: 11 610
SKLON STŘECHY: 36 STUPŇŮ - 72,65%

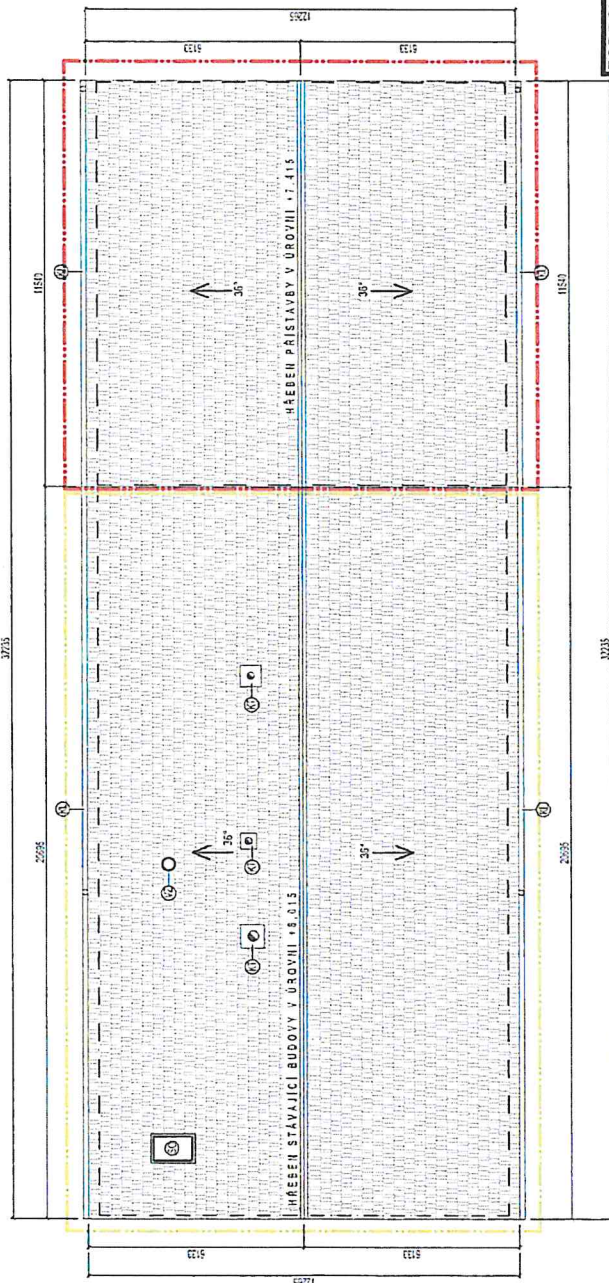

ZODPOVĚDNÝ

PROJEKTANT: KRESLIL:

Peir Zelinka Peir Zelinka

INVESTOR: Obec Velatice, Velatice 92, 644 05

MÍSTO STAVBY: Velatice

Název zakázky: MS VELATICE - FORMÁT

VÝMĚNA STŘEŠNÍ KRYTINY NA

PŮVODNÍ BUDOVĚ

Obsah výkresu: PŮDORYS STŘECHY


MÉRITKO: 1:100

STUPEŇ PD ohlášení


DATUM 1/2021

FORMÁT A4


POHLED PŘEDNÍ - ZÁPADNÍ

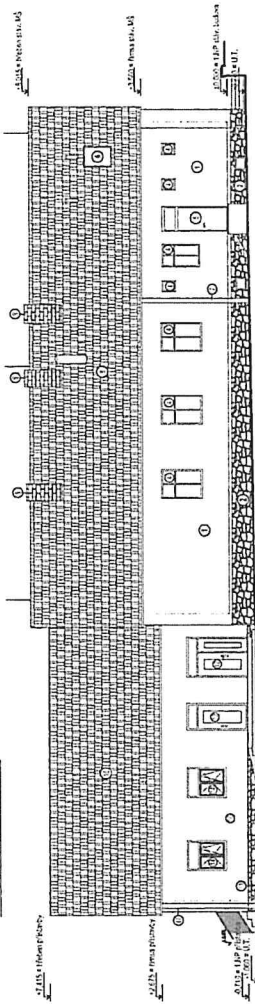


POHLED ZADNÍ - VÝCHODNÍ

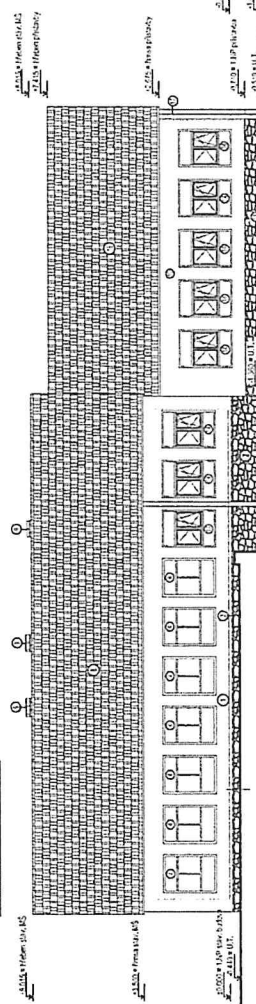

POHLED BOČNÍ - JIŽNÍ

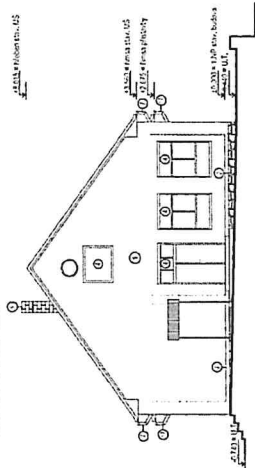

POHLED BOČNÍ - SEVERNÍ

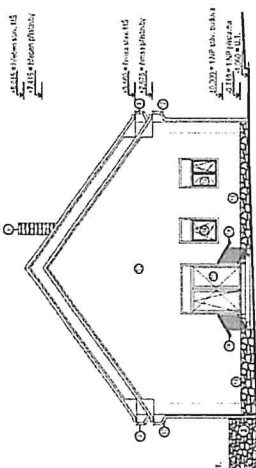

LEGENDA POVRCHOVÝCH ÚPRAV

PROJEKTANT: KRESLIL:
Petr Zelinka

INVESTOR: Obec Velatice, Velatice 92, 644 05

MÍSTO STAVBY: Velatice

Název zakázky: MS VELATICE - FORMÁT A4

VÝMĚNA STŘEŠNÍ KRYTINY NA

PŮVODNÍ BUDOVĚ

Obsah výkresu: POHLEDY

STUPEŇ PD

ohlášení

MĚŘÍTKO: 1:100

1/2021

SKLADBY KONSTRUKCI

11	12	13	
----	----	-----	-----	------	------	

