




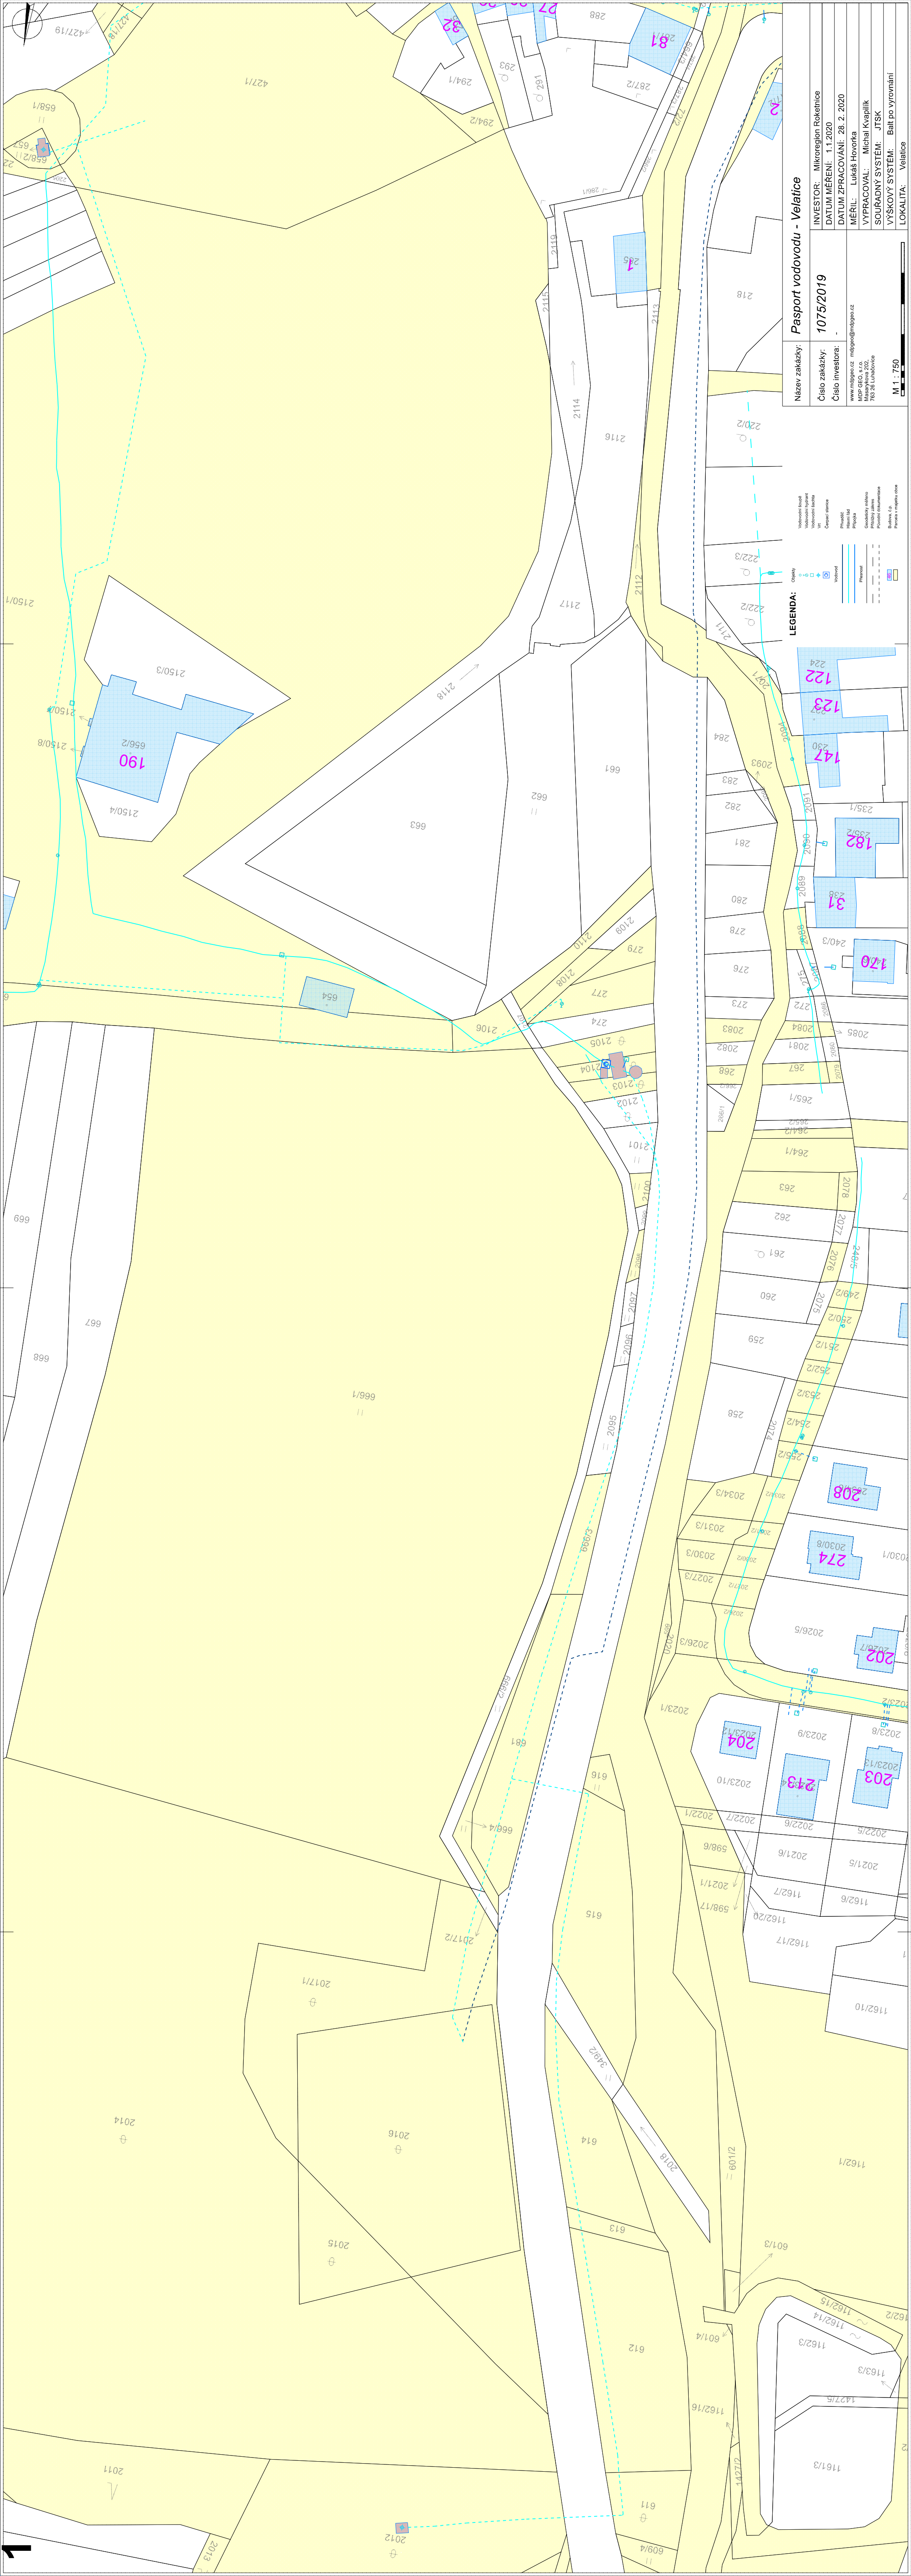


Název zakázky: Pasport vodovodu - Velatice		INVESTOR: Mikroregion Rokečnice
Číslo zakázky: 1075/2019		DATUM MĚŘENÍ: 1.1.2020
Číslo investora: -		DATUM ZPRACOVÁNÍ: 28. 2. 2020
M 1 : 750		LOKALITA: Velatice


LEGENDA:	

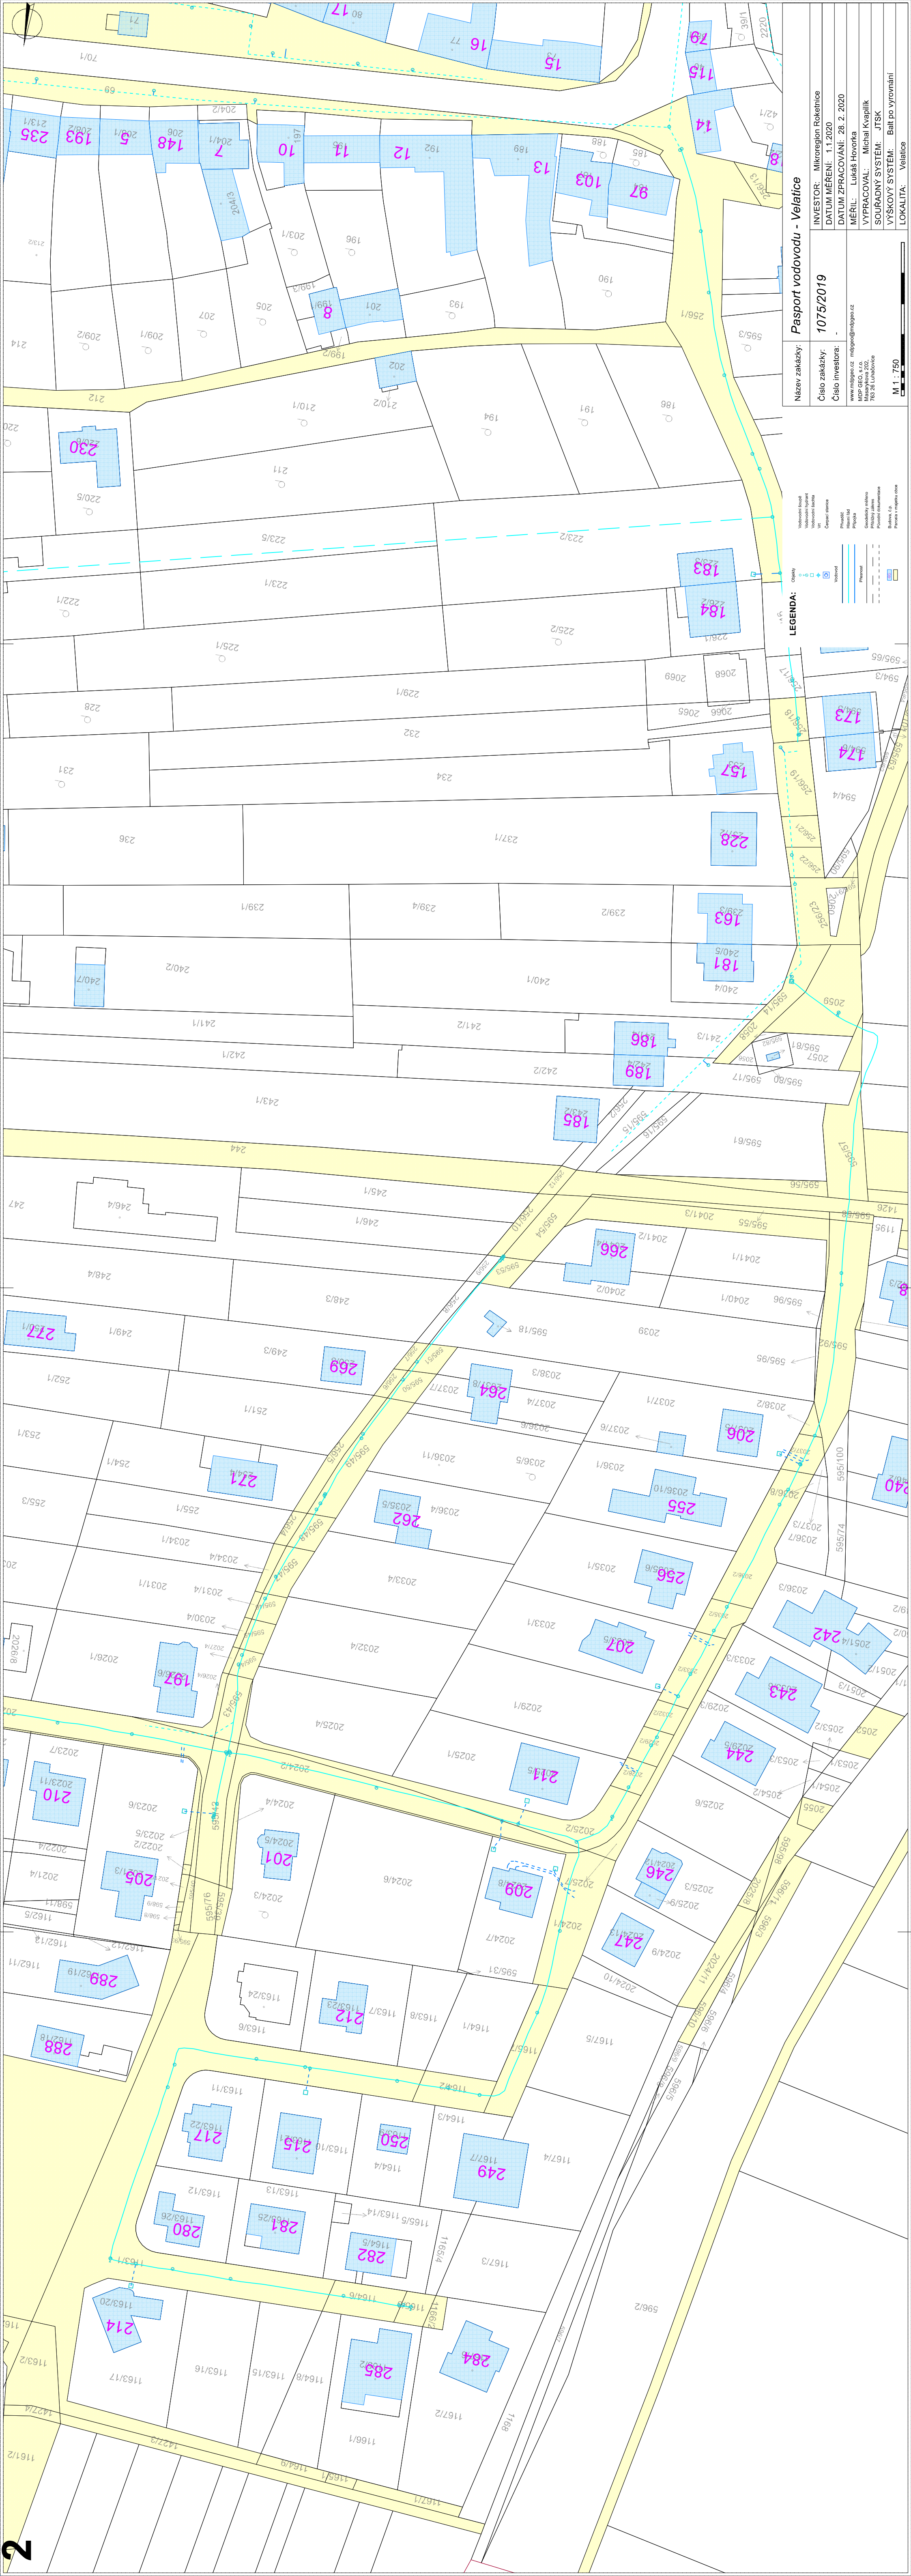

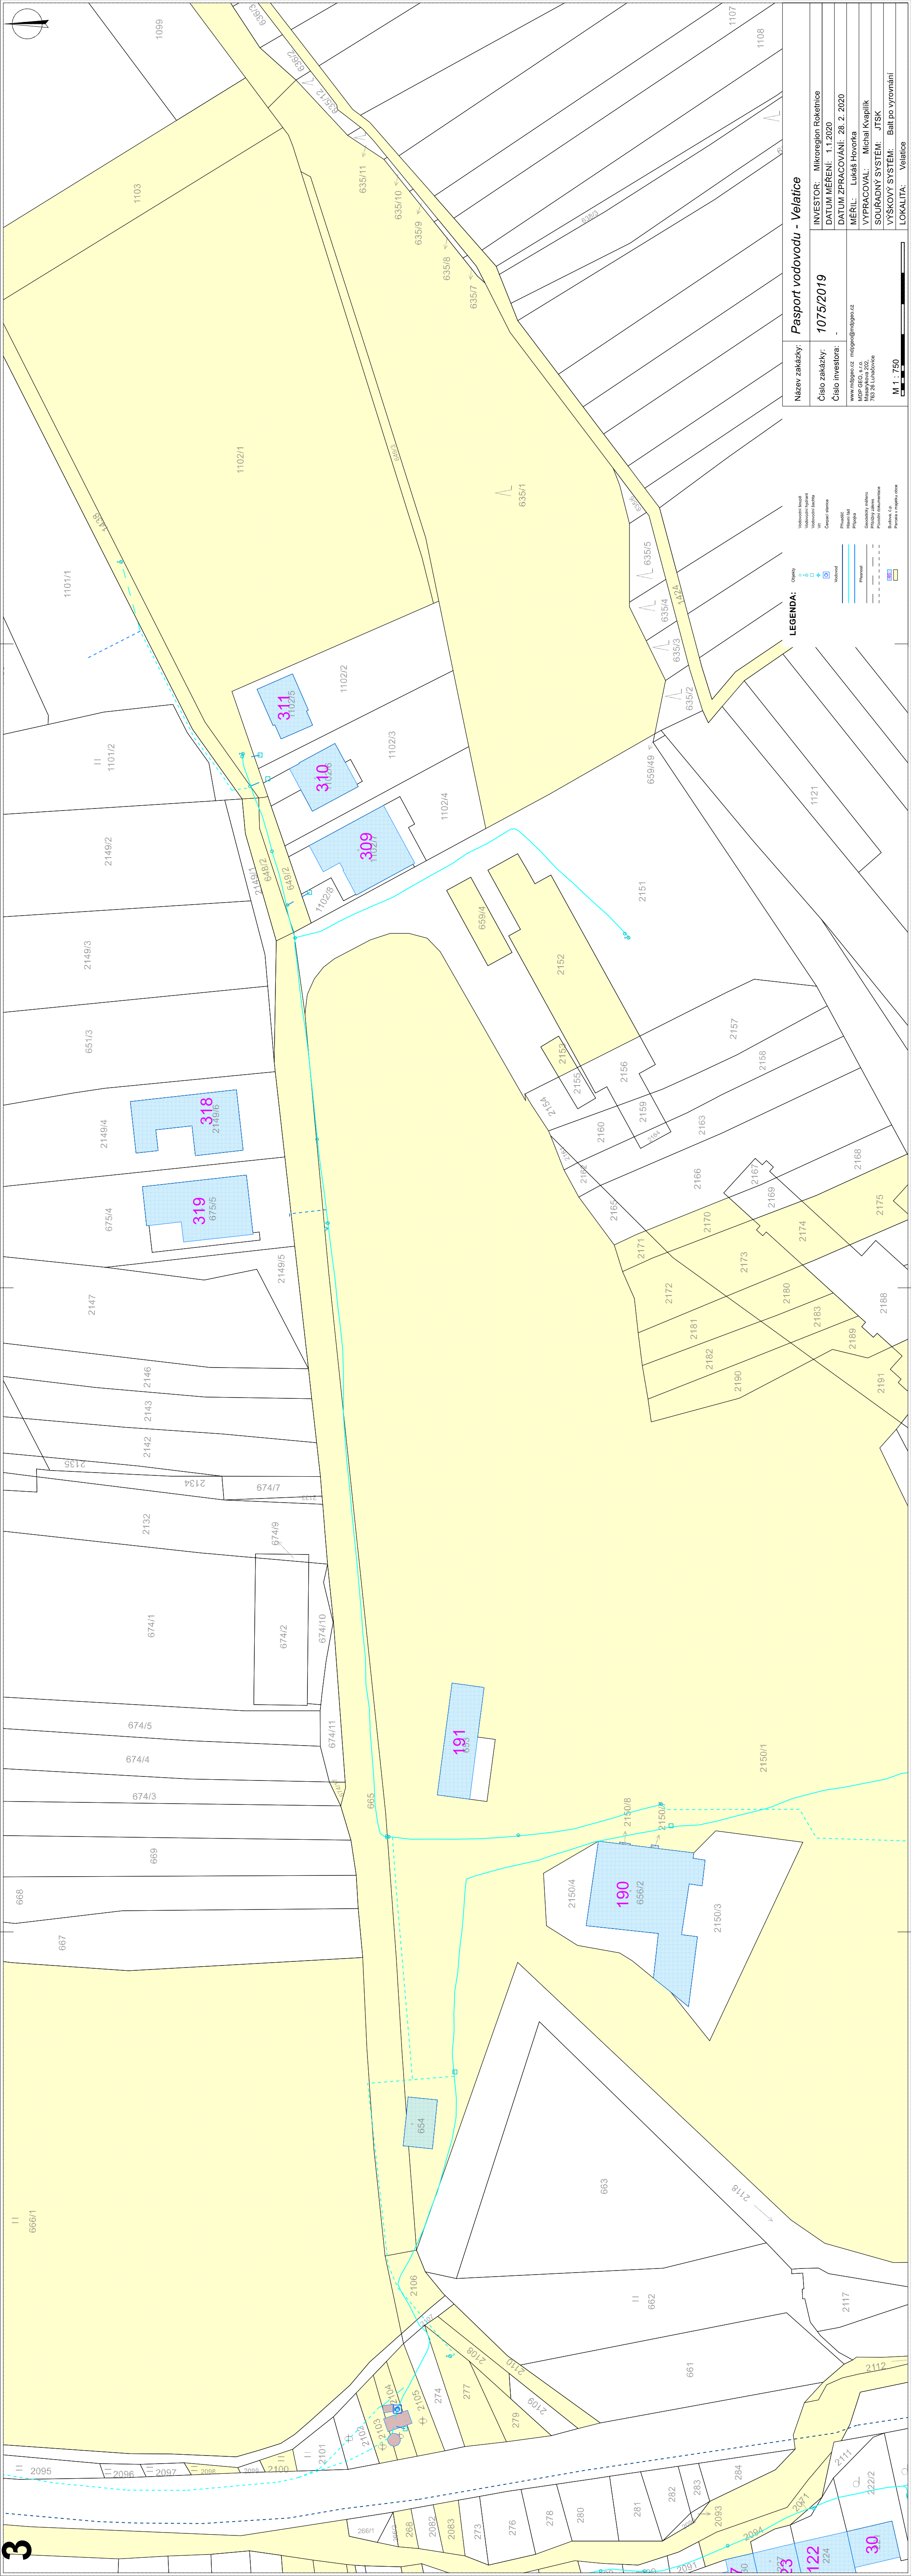

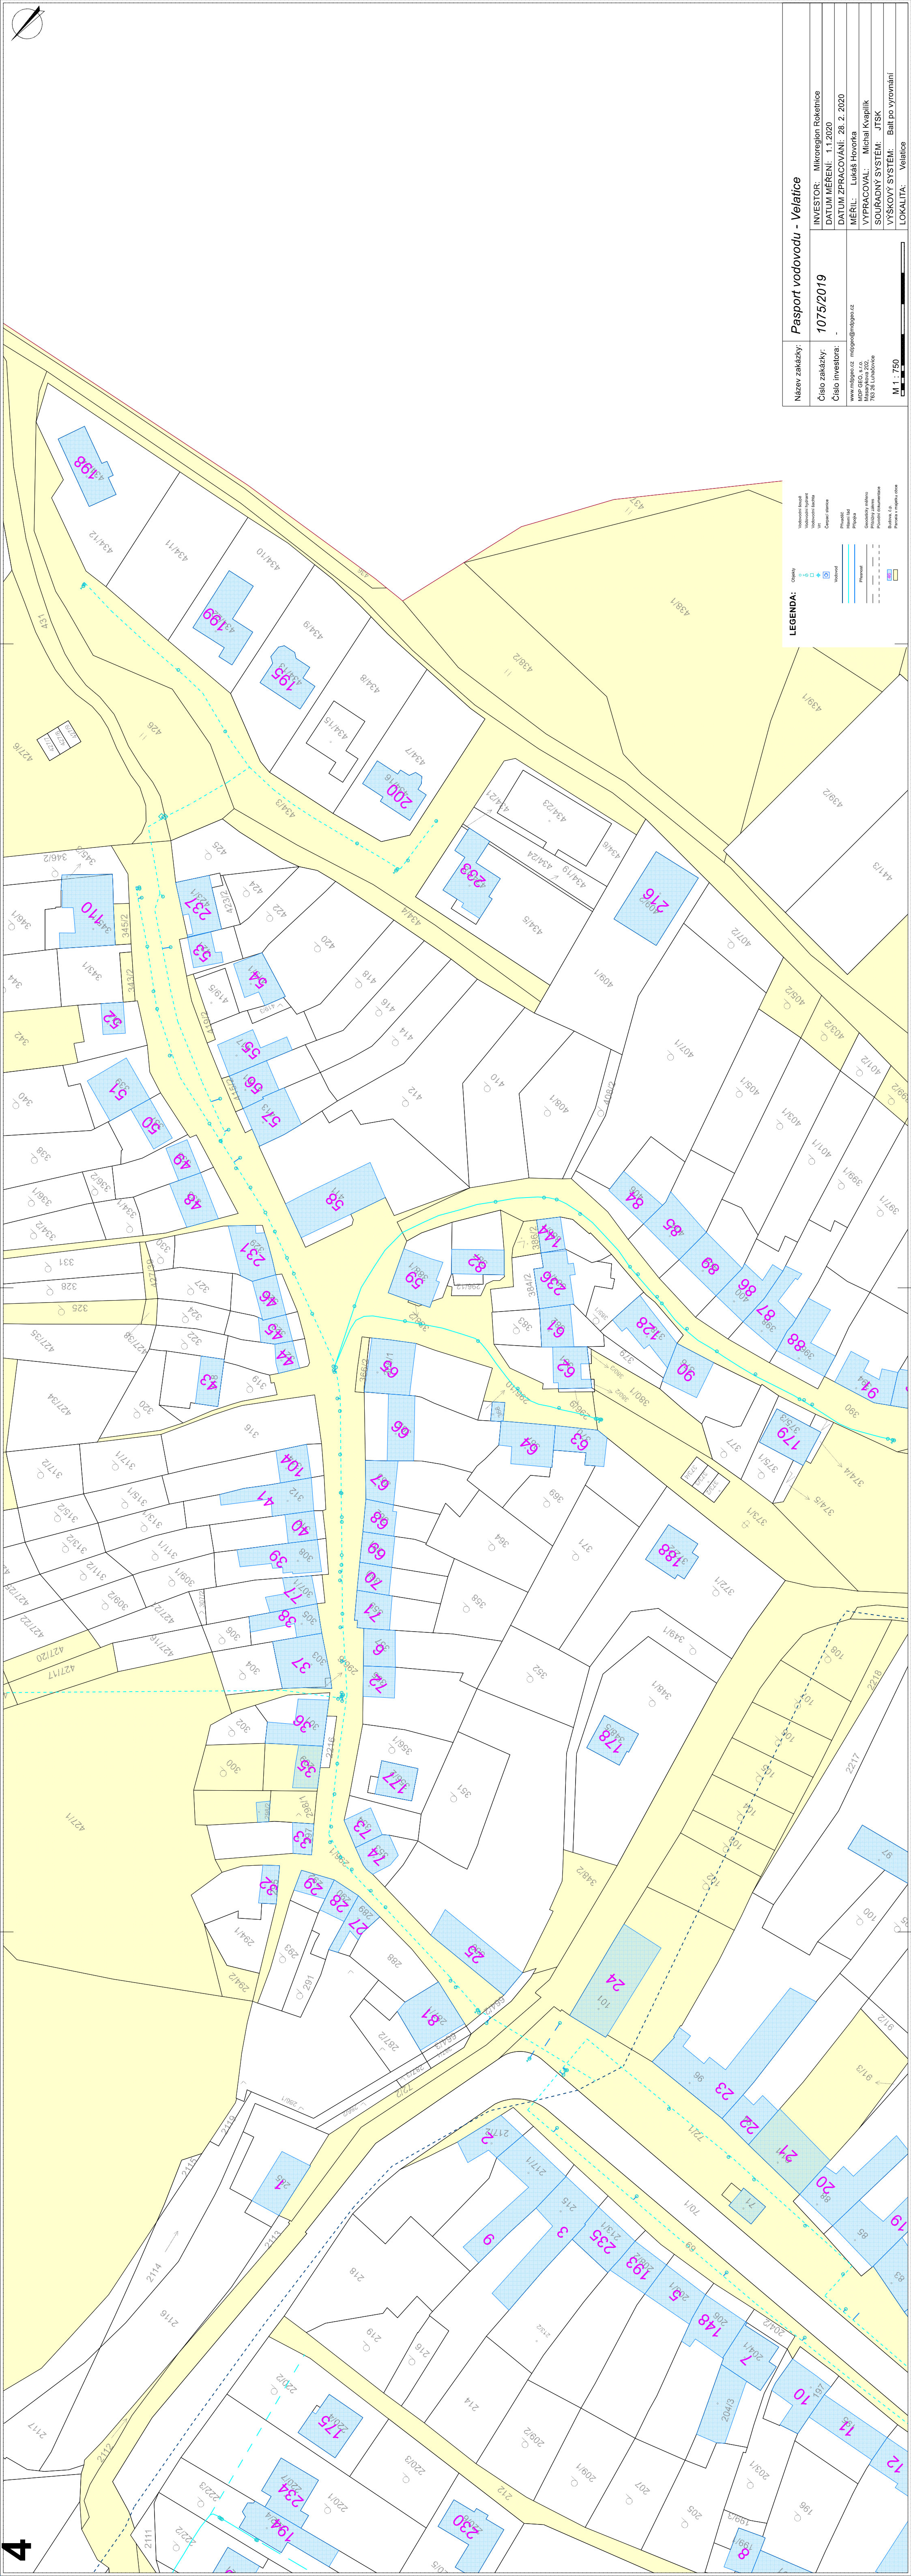

Název zakázky:	Pasport vodovodu - Velatice	
Číslo zakázky:	1075/2019	
Číslo investora:	-	
INVESTOR:	Mikroregion Roketnice	
DATUM MĚŘENÍ:	1.1.2020	
DATUM ZPRACOVÁNÍ:	28. 2. 2020	
MĚŘIL:	Lukáš Hovorka	
VYPRACOVAL:	Michal Kvapilík	
SOUDADNÝ SYSTÉM:	JTSK	
VÝŠKOVÝ SYSTÉM:	Balt po vyrovnání	
LOKALITA:	Velatice	
M 1 : 750		

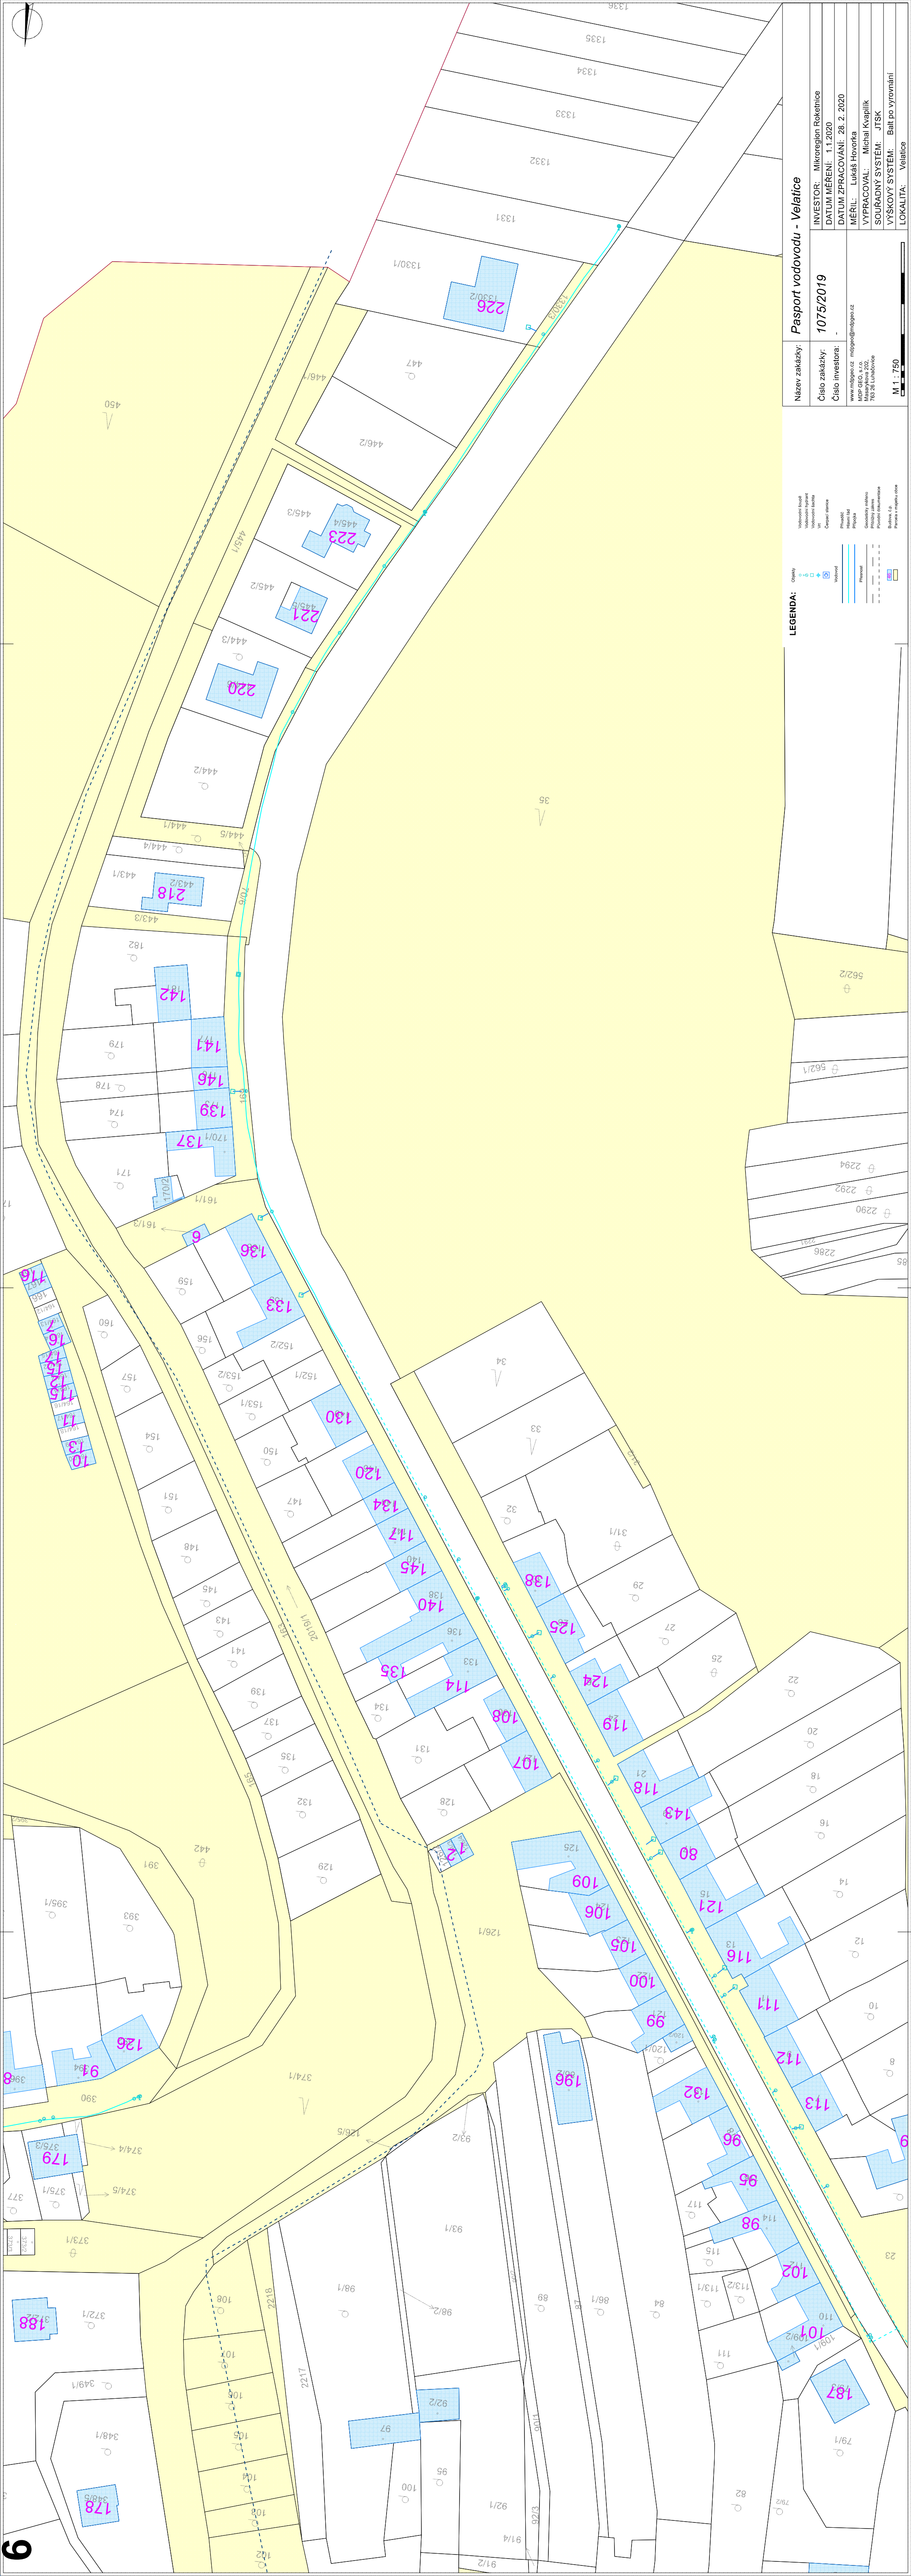

Název zakázky:	Pasport vodovodu - Velatice	
Číslo zakázky:	1075/2019	
Číslo investora:	-	
M 1 : 750		

[illegible]