
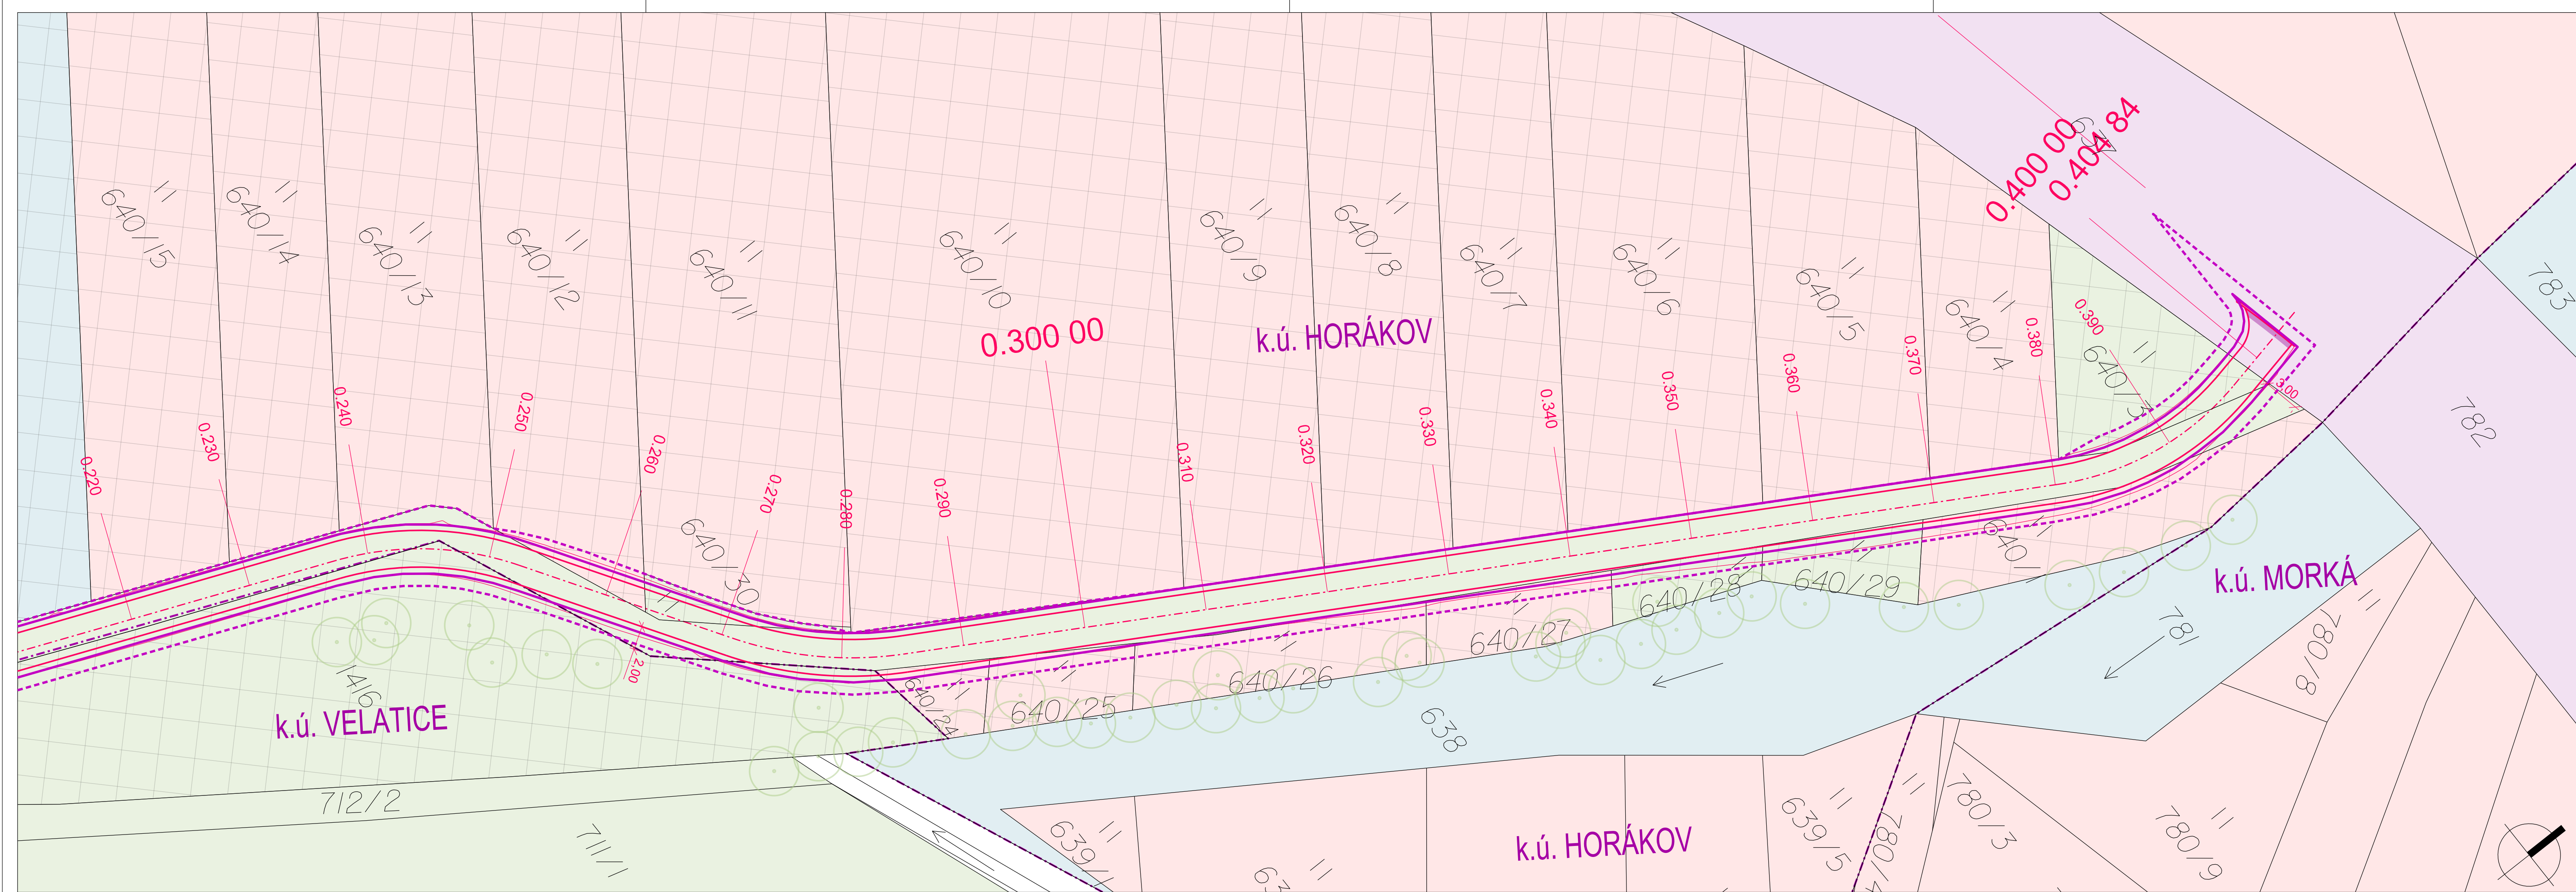


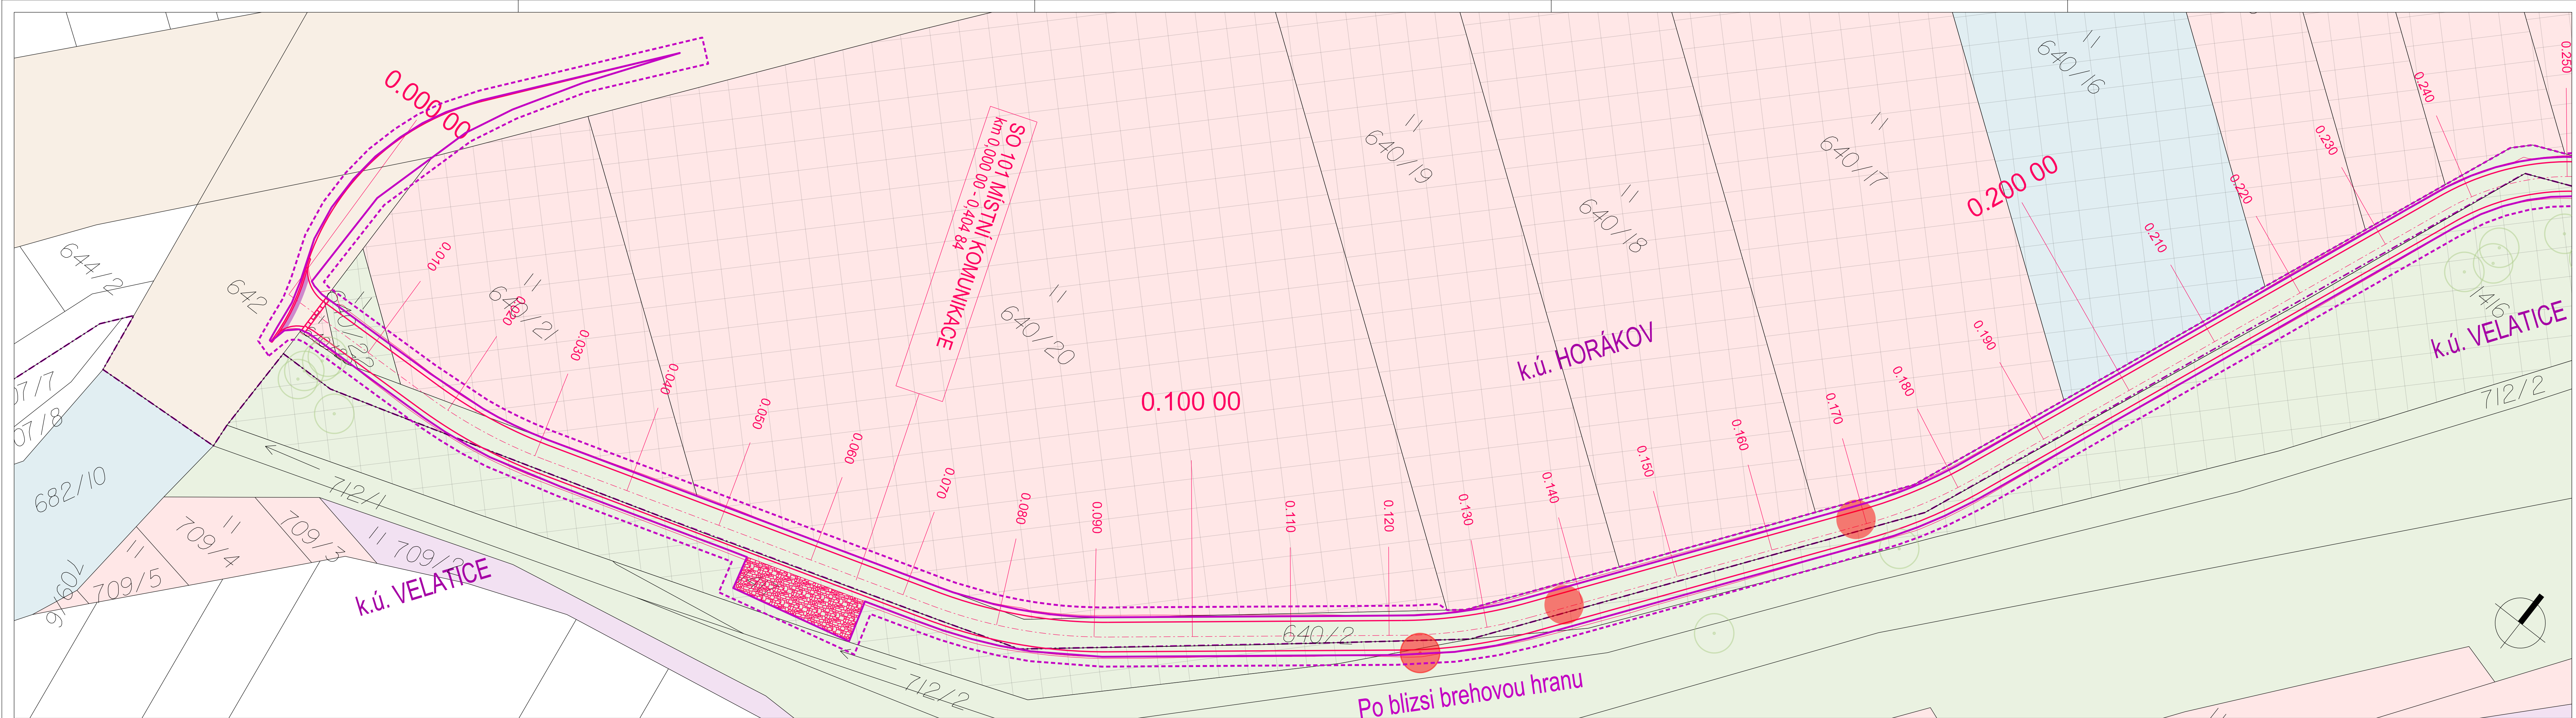

LEGENDA :

	HRANICE PARCEL KN		MAJETKY OBEC / MĚSTO
	HRANICE K.Ú.		MAJETKY STÁT ČR (UZŠVM, SPU, VOJENSKÉ LESY)
	OSA KOMUNIKACE - NÁVRH		MAJETKY KRAJ (SÚS, JMK)
	HRANA ZPEVNĚNÝCH PLOCH STEZKY - NÁVRH		MAJETKY FYZICKÁ OSOBA
	OSTATNÍ HRANY - NÁVRH		MAJETKY PRÁVNICKÁ OSOBA
	HRANICE TRVALÉHO ZABORU		PARCELA ZPF
	HRANICE DOČASNÉHO ZABORU		
●	STROM - STÁVAJÍCÍ		
●	STROM - URČENÝ KE KACENÍ		

LEGENDA MAJETKY :

C

POZNÁMKA:
V LOKALITĚ SE NENACHÁZÍ INŽENÝRSKÉ SÍTĚ

Součladřivý systém BvTK
Výzkumný systém BvTK

HLAVNÍ PROJEKTANT STAVBY				ING. ADOLF JEŘABÝ SAMOSTATNÝ PROJEKTANT sídlo: Píseňská 6, 602 00 Brno email: jejab@ados.cz, tel.: +420 690 720 164
HLAVNÍ INŽENÝR PROJEKTU	ING. ADOLF JEŘABÝ			

VEDOUČÍ PROJEKTANT	ZODPOV. PROJEKTANT	VÝPRACOVAL	KONTROLOVAL	Alternativní dopravní studio ING. EVA POKORNOVÁ VÝKLAD DOPRAVNÍ ETAPY VÝKONNÁ AUTORIZOVANÁ OSOBA VEDENÝCH OSOB JE UVEDEN POD ČÍSLEM 001006
ING. ADOLF JEŘABÝ	ING. LUKÁŠ ČERNÝ 	ING. LUKÁŠ ČERNÝ	ING. EVA POKORNOVÁ 	

OBJEDNATEL	OBEC MOKRÁ-HORÁKOV	KRAJ	JHOMORAVSKÝ	DATUM	03/2022
SITUAČNÍ VÝKRESY H44 - HORÁKOV DOKUMENTACE PRO SPOLEČNÉ POVOLENÍ STAVBY KATASTRÁLNÍ SITUACE				FORMÁT	10 x A4
				ÚČEL	DÚSP
				ČÍSLO ZÁKÁŽKY	21 048
				MĚŘÍTKO	M 1:250
				ČÍSLO PARE	ČÍSLO VÝKRESU C.2